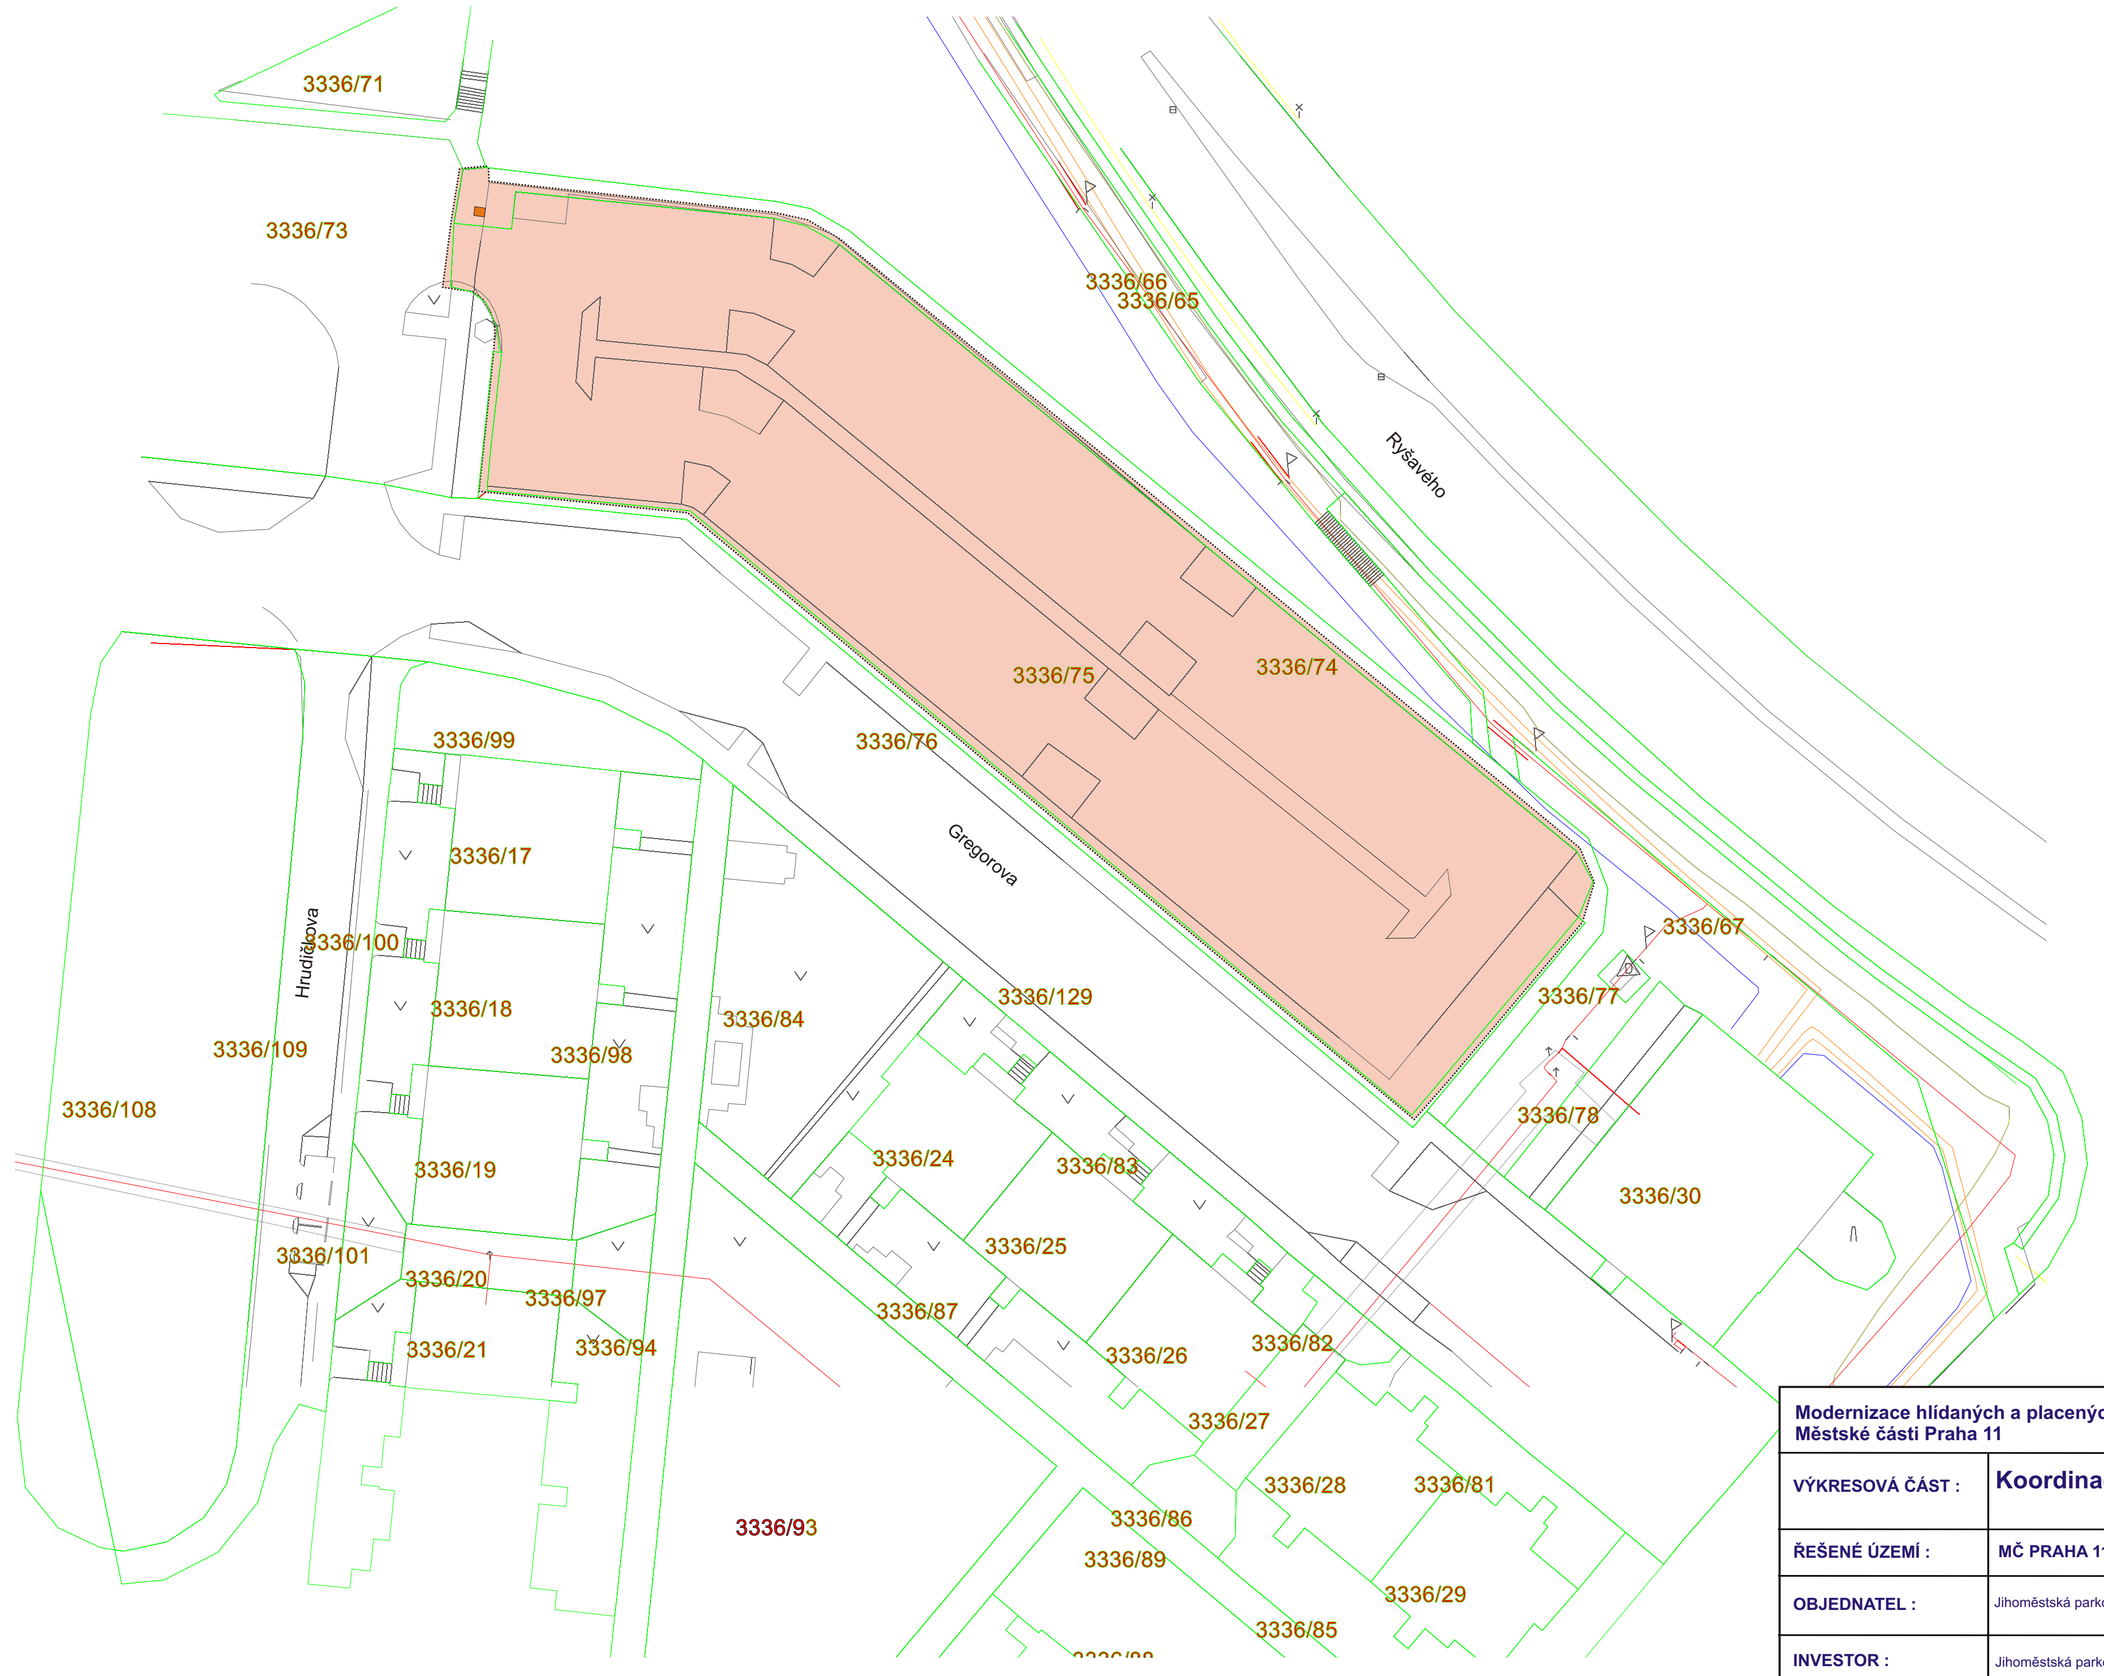

Modernizace hlídaných a placených parkovišť ve správě Městské části Praha 11

consult M.O.Z.

VÝKRESOVÁ ČÁST :	**Koordinační situace**		
ŘEŠENÉ ÚZEMÍ :	**MČ PRAHA 11, HPP Gregorova**		
OBJEDNATEL :	Jihoměstská parkovací a.s., Ocelíkova 672/1, 149 41 Praha 415	**Příloha číslo:**	02
INVESTOR :	Jihoměstská parkovací a.s., Ocelíkova 672/1, 149 41 Praha 415		
ZHOTOVITEL :	**M.O.Z. Consult s.r.o., Washingtonova 1599/17 110 00 Praha 1,** Společnost je zapsána v obchodním rejstříku vedeném Městským soudem v Praze, oddíl C, vložka 87299		
VEDOUCÍ PROJEKTU :	Ing. Petr Horský	**KRESLIL :**	Jiří Borový
MĚŘÍTKO :	1 : 500	**DATUM :**	Březen 2011