


Zázemí obsluhy hlídaného placeného parkoviště

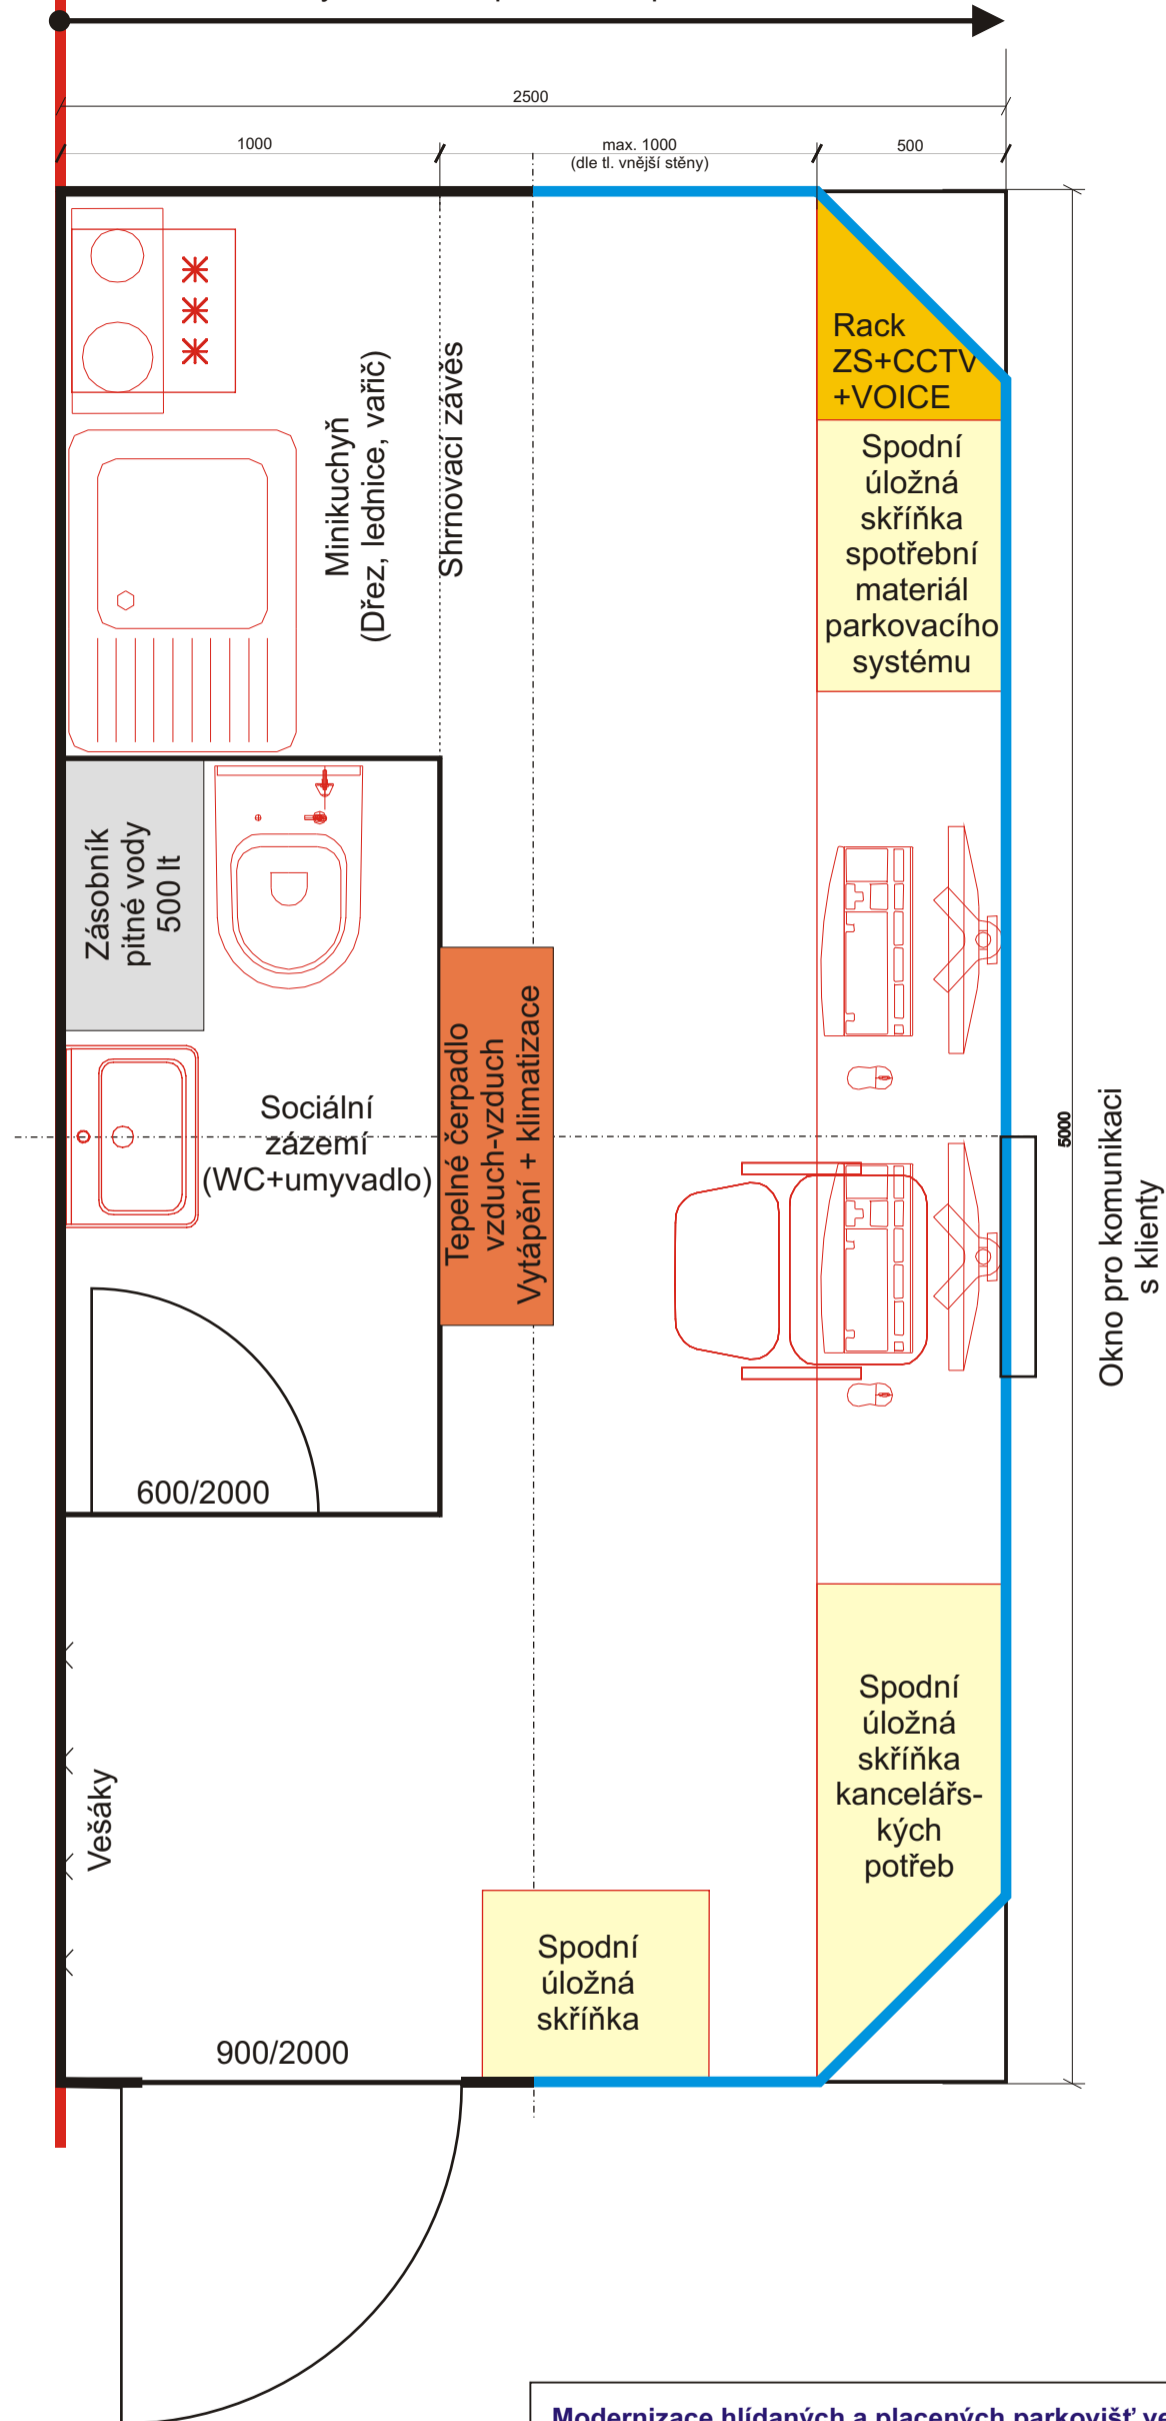

- Prosklené plochy
- Plné plochy

<b>Modernizace hlídaných a placených parkovišť ve správě Městské části Praha 11</b>		
<b>VÝKRESOVÁ ČÁST :</b>	Návrh dispozičního řešení stanoviště obsluhy a technického zázemí provozu parkoviště - typizované řešení	
<b>ŘEŠENÉ ÚZEMÍ :</b>	MČ Praha 11 - parkoviště ve správě MČ Praha 11	
<b>OBJEDNATEL :</b>	Jihoměstská parkovací a.s., Ocelíkova 672/1, 149 41 Praha 415	Příloha číslo: <b>03</b>
<b>INVESTOR :</b>	Jihoměstská parkovací a.s., Ocelíkova 672/1, 149 41 Praha 415	
<b>ZHOTOVITEL :</b>	M.O.Z. Consult s.r.o., Washingtonova 1599/17 110 00 Praha 1, Společnost je zapsána v obchodním rejstříku vedeném Městským soudem v Praze, oddíl C, vložka 87299	
<b>VEDOUCÍ PROJEKTU :</b>	Ing. Petr Horský	<b>KRESLIL :</b> Jiří Borový
<b>MĚŘÍTKO :</b>	1 : 25	<b>DATUM :</b> Březen 2011